


012137

地番 80-72, 80-73, 80-74, 80-75, 80-76, 80-48

地積測量図

土地の所在 秋田市牛島字狐森 西四丁目

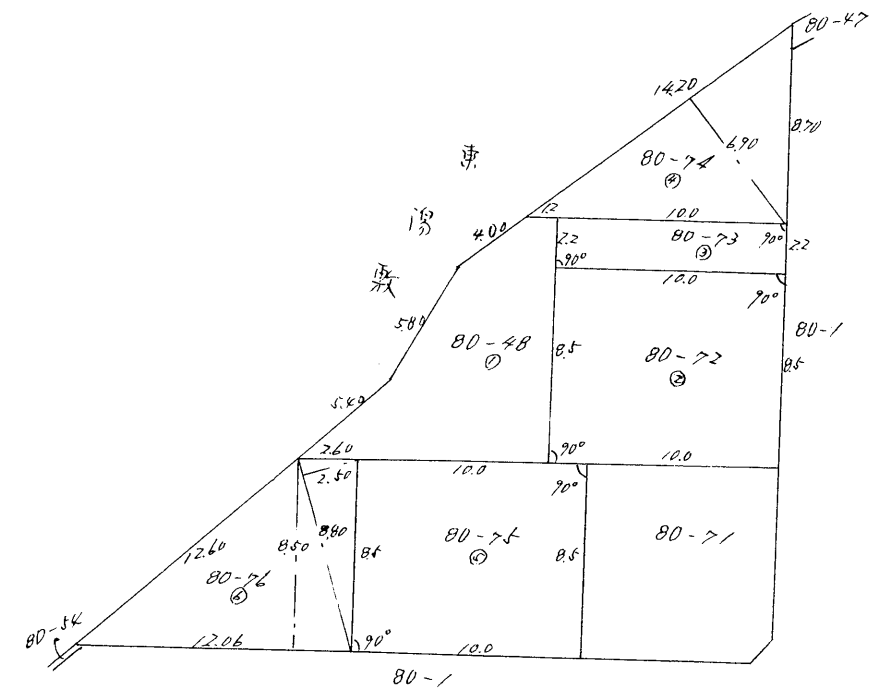

木積	12.00	×	8.50	=	85.00
地積	85坪005				
木積	10.00	×	2.20	=	22.00
地積	22坪005				
木積	14.20	×	6.90	=	97.98
地積	98坪9895				
木積	10.00	×	8.50	=	85.00
地積	85坪005				
木積	12.06	×	8.50	=	102.51
木積	8.00	×	2.50	=	22.00
地積	124.51 22.25 62坪2655				

昭和40年3月11日

作製者

土地家屋調査士 松橋作蔵  
秋田市樋上町五五

申請人

秋田市茶町菊ノ下拾九番地  
大和不動産株式会社  
秋田市西根小屋木町拾貳番地  
代表取締役 石坂六郎

縮尺 1/600

(秋田県土地家屋調査士会 用紙)

540.3.11