地　　番	30－9
土地の所在	秋田市将軍野東二丁目

地　積　測　量　図

座　標　求　積　表

地　番	30-9			
測　点	Xn	Yn	(Xn+1 － Xn-1)	(Xn+1 － Xn-1)Yn
GL134	-27518.374	-63828.470	11.069	-706517.334430
GL133	-27522.004	-63820.143	-18.221	1162866.825603
GL38	-27536.595	-63827.377	-11.069	706505.236013
GL39	-27533.073	-63835.487	18.221	-1163146.408627
			倍　面　積	-291.681441
			面　積	145.8407205
			地　積	145.84　㎡

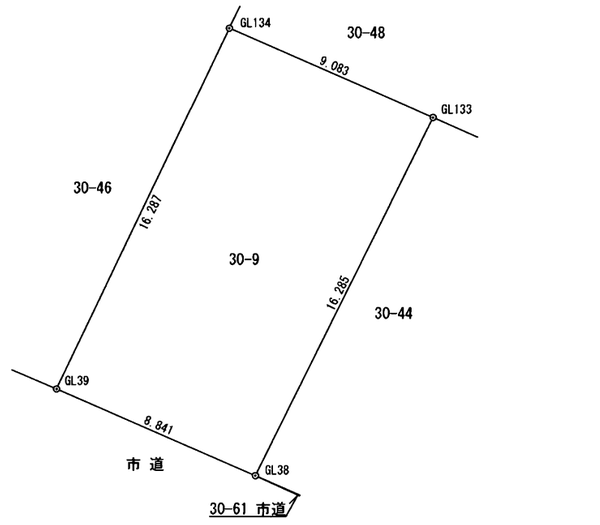

種　　類	境界点
石　　杭	⊡
コンクリート杭	⊞
合成樹脂杭	⊠
金　属　標	◎
金　属　鋲	⊗
アルミプレート	⊠
刻　　印	⊕
筆　界　点	⊙

基準点の名称及び座標値

座　標　系	世界測地系（測地成果２０１１）　Ｘ系		
測量年月日	平成２５年　９月１９日		備　　考
名　　称	X	Y	
街区三角点 1022A	-26870.765	-63888.410	管理者のパラメータ変換による
街区三角点 1025A	-27684.230	-63713.305	管理者のパラメータ変換による
街区多角点 10B03	-27262.770	-64133.999	管理者のパラメータ変換による
街区多角点 10B04	-27053.303	-64002.886	管理者のパラメータ変換による
街区多角点 10B05	-27018.356	-63784.169	管理者のパラメータ変換による
街区多角点 10B06	-27242.004	-63907.000	管理者のパラメータ変換による
街区多角点 10B11	-27315.999	-63755.623	管理者のパラメータ変換による
街区多角点 10B12	-27426.946	-64115.284	管理者のパラメータ変換による
街区多角点 10B13	-27530.124	-63792.333	管理者のパラメータ変換による
３級基準点 3016	-27481.245	-63964.776	

作業機関	公益社団法人秋田県公共嘱託登記土地家屋調査士協会社員 土地家屋調査士　　工　藤　　茂 （平成　25　年　12　月　27　日作成）	計画機関	秋　田　地　方　法　務　局 （平成25年度登記所備付地図作成作業）	縮尺	1／250

（秋田県土地家屋調査士会統一用紙）