地番	30-44
土地の所在	秋田市将軍野東二丁目

地積測量図

座標求積表

地番	30-44			
測点	Xn	Yn	(Xn+1 - Xn-1)	(Xn+1 - Xn-1)Yn
GL133	-27522.004	-63820.143	11.494	-733548.723642
GL130	-27525.101	-63813.038	-4.561	291051.266318
GL131	-27526.565	-63812.638	-3.080	196542.925040
GL132	-27528.181	-63813.362	-13.951	890260.213262
GL36	-27540.516	-63818.362	-11.843	755800.861166
GL37	-27540.024	-63819.481	3.921	-250236.185001
GL38	-27536.595	-63827.377	18.020	-1150169.333540
			倍面積	-298.976397
			面積	149.4881985
			地積	149.48 ㎡

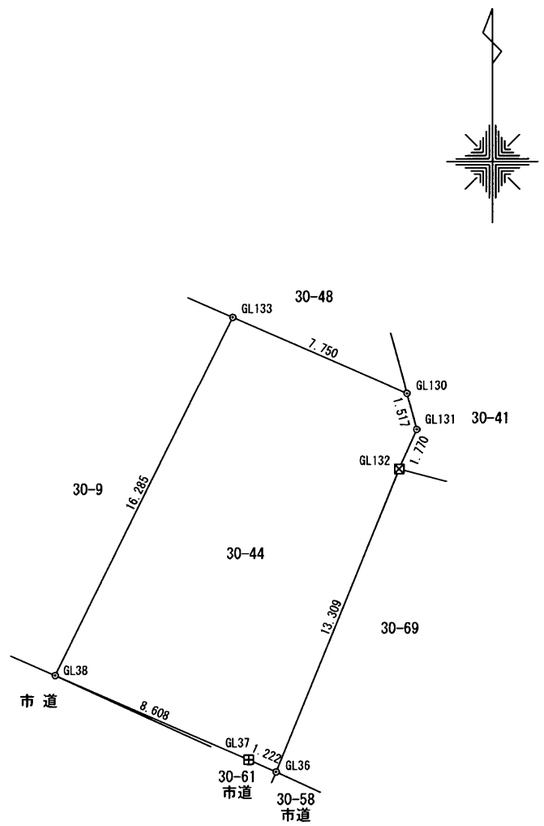

種類	境界点
石杭	⊡
コンクリート杭	⊞
合成樹脂杭	⊠
金属標	◎
金属鋲	⊗
アルミプレート	⊡
刻印	⊕
筆界点	⊙

基準点の名称及び座標値

座標系	世界測地系（測地成果2011） X系		
測量年月日	平成25年 9月19日		備考
名称	X	Y	
街区三角点 1022A	-26870.765	-63888.410	管理者のパラメータ変換による
街区三角点 1025A	-27684.230	-63713.305	管理者のパラメータ変換による
街区多角点 10B03	-27262.770	-64133.999	管理者のパラメータ変換による
街区多角点 10B04	-27053.303	-64002.886	管理者のパラメータ変換による
街区多角点 10B05	-27018.356	-63784.169	管理者のパラメータ変換による
街区多角点 10B06	-27242.004	-63907.000	管理者のパラメータ変換による
街区多角点 10B11	-27315.999	-63755.623	管理者のパラメータ変換による
街区多角点 10B12	-27426.946	-64115.284	管理者のパラメータ変換による
街区多角点 10B13	-27530.124	-63792.333	管理者のパラメータ変換による
３級基準点 3016	-27481.245	-63964.776	

作業機関	公益社団法人秋田県公共嘱託登記土地家屋調査士協会社員 土地家屋調査士 工藤 茂 （平成 25 年 12 月 27 日作成）	計画機関	秋田地方法務局 （平成25年度登記所備付地図作成作業）	縮尺	1/250

（秋田県土地家屋調査士会統一用紙）