地番	30-46
土地の所在	秋田市将軍野東二丁目

地積測量図

座標求積表

地番	30-46			
測点	Xn	Yn	(Xn+1 - Xn-1)	(Xn+1 - Xn-1)Yn
GL137	-27516.582	-63829.887	14.833	-946788.713871
GL135	-27517.455	-63828.027	-1.792	114379.824384
GL134	-27518.374	-63828.470	-15.618	996873.044460
GL39	-27533.073	-63835.487	-13.914	888206.966118
GL40	-27532.288	-63837.329	16.491	-1052741.392539
			倍面積	-70.271448
			面積	35.1357240
			地積	35.13 ㎡

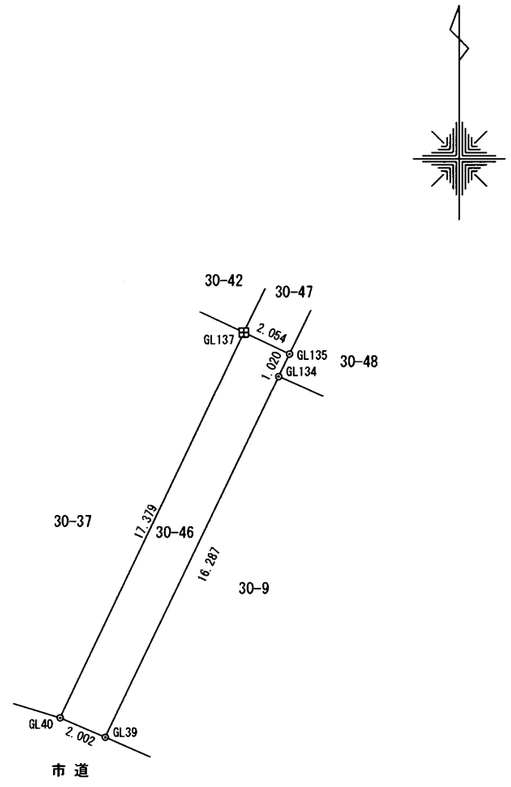

種類	境界点
石杭	⊡
コンクリート杭	⊞
合成樹脂杭	⊠
金属標	◎
金属鋲	⊗
アルミプレート	⊠
刻印	⊕
筆界点	⊙

基準点の名称及び座標値

座標系	世界測地系（測地成果2011） X系		
測量年月日	平成25年 9月19日		備考
名称	X	Y	
街区三角点 1022A	-26870.765	-63888.410	管理者のパラメータ変換による
街区三角点 1025A	-27684.230	-63713.305	管理者のパラメータ変換による
街区多角点 10B03	-27262.770	-64133.999	管理者のパラメータ変換による
街区多角点 10B04	-27053.303	-64002.886	管理者のパラメータ変換による
街区多角点 10B05	-27018.356	-63784.169	管理者のパラメータ変換による
街区多角点 10B06	-27242.004	-63907.000	管理者のパラメータ変換による
街区多角点 10B11	-27315.999	-63755.623	管理者のパラメータ変換による
街区多角点 10B12	-27426.946	-64115.284	管理者のパラメータ変換による
街区多角点 10B13	-27530.124	-63792.333	管理者のパラメータ変換による
３級基準点 3016	-27481.245	-63964.776	

作業機関	公益社団法人秋田県公共嘱託登記土地家屋調査士協会社員 土地家屋調査士 工藤 茂 （平成 25 年 12 月 27 日作成）	計画機関	秋田地方法務局 （平成25年度登記所備付地図作成作業）	縮尺	1/250

（秋田県土地家屋調査士会統一用紙）