地番	30-48
土地の所在	秋田市将軍野東二丁目

地積測量図

座標求積表

地番	30-48			
測点	Xn	Yn	(Xn+1 - Xn-1)	(Xn+1 - Xn-1)Yn
GL127	-27505.763	-63822.385	-0.240	15317.372400
GL128	-27517.695	-63815.903	-15.807	1008737.978721
GL129	-27521.570	-63814.004	-7.406	472606.513624
GL130	-27525.101	-63813.038	-0.434	27694.858492
GL133	-27522.004	-63820.143	6.727	-429318.101961
GL134	-27518.374	-63828.470	4.549	-290355.710030
GL135	-27517.455	-63828.027	12.611	-804935.248497
			倍面積	-252.337251
			面積	126.1686255
			地積	126.16 ㎡

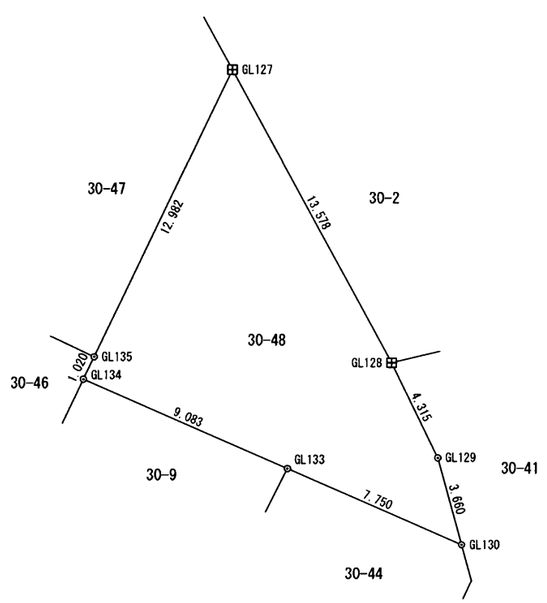

種類	境界点
石杭	⊡
コンクリート杭	⊞
合成樹脂杭	⊠
金属標	◎
金属鋲	⊗
アルミプレート	⊠
刻印	⊕
筆界点	⊙

基準点の名称及び座標値

座標系	世界測地系（測地成果２０１１） X系		
測量年月日	平成２５年 ９月１９日		備考
名称	X	Y	
街区三角点 1022A	-26870.765	-63888.410	管理者のパラメータ変換による
街区三角点 1025A	-27684.230	-63713.305	管理者のパラメータ変換による
街区多角点 10B03	-27262.770	-64133.999	管理者のパラメータ変換による
街区多角点 10B04	-27053.303	-64002.886	管理者のパラメータ変換による
街区多角点 10B05	-27018.356	-63784.169	管理者のパラメータ変換による
街区多角点 10B06	-27242.004	-63907.000	管理者のパラメータ変換による
街区多角点 10B11	-27315.999	-63755.623	管理者のパラメータ変換による
街区多角点 10B12	-27426.946	-64115.284	管理者のパラメータ変換による
街区多角点 10B13	-27530.124	-63792.333	管理者のパラメータ変換による
３級基準点 3016	-27481.245	-63964.776	

作業機関	公益社団法人秋田県公共嘱託登記土地家屋調査士協会社員 土地家屋調査士 工藤茂 （平成 25 年 12 月 27 日作成）	計画機関	秋田地方法務局 （平成25年度登記所備付地図作成作業）	縮尺	1/250

（秋田県土地家屋調査士会統一用紙）