022219

地番	8－1 8－2
土地の所在	秋田市川元開和町

地積測量図

求積

B8－2

805 × 325 ＝ 261625
805 × 325 ＝ 261625
計 523250
$\frac{1}{2}$ 261625

地積 2616㎡

A8－1

15669 － 261625 ＝ 1305275

地積 13052㎡

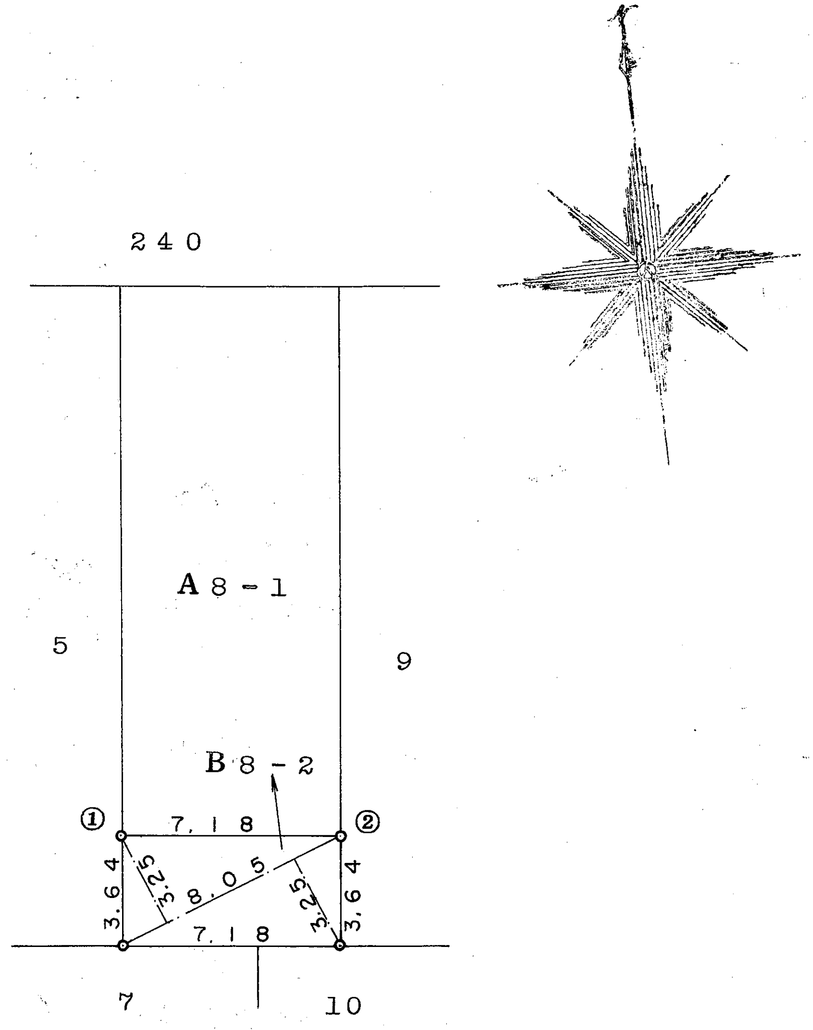
240
A8－1
5
9
B8－2
①
②
7.18
3.64
3.25
8.05
3.25
7.18
3.64
7
10

境界標の種類	筆界（測点番号）
コンクリート杭	
合成樹脂杭	① ②

作製者	土地家屋調査士 秋田市山王六丁目1番1号 伊藤金作 （昭和57年9月28日作製）	申請人	工藤忠男	縮尺	1/250

（秋田県土地家屋調査士会統一用紙）

S57.10.2