117-137　032284

地積測量図

地番	117-155　117-156　117-157 117-158　117-159　117-160
土地の所在	潟上市天王 南秋田郡天王字天王ノ上ヲ追分

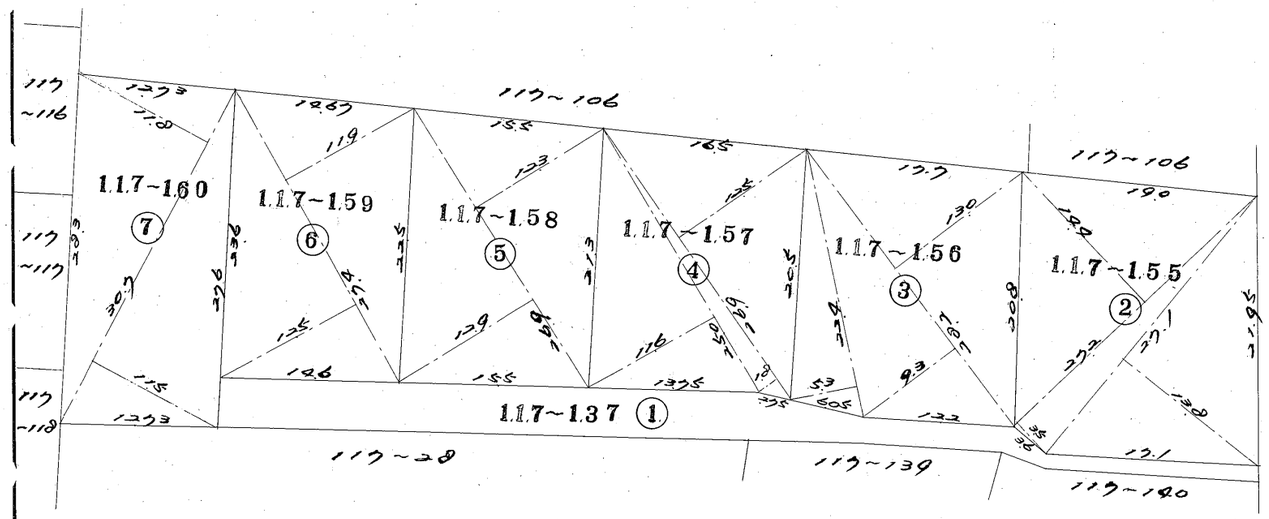

求積

117-155
271 × 138 = 373.98
272 ×(35+144)= 486.88
計 860.86
1/2 430.43
地積 430.43 ㎡

117-156
282 ×(130+93)= 628.86
224 × 53 = 118.72
計 747.58
1/2 373.79
地積 373.79 ㎡

117-157
269 ×(125+18)= 384.67
250 × 116 = 290.00
計 674.67
1/2 337.335
地積 337.33 ㎡

117-158
269 ×(123+129)= 677.88
1/2 338.94
地積 338.94 ㎡

117-159
274 ×(119+125)= 668.56
1/2 334.28
地積 334.28 ㎡

117-160
307 ×(115+118)= 715.31
1/2 357.655
地積 357.65 ㎡

作製年月日	昭和 45 年 5 月 19 日
作製者	秋田市金足高岡字稲荷林壱弐九番地 土地家屋調査士 浜田
申請人	秋田市大字土崎字目名畑壱番地弐号 伊藤憲治郎

縮尺　1/500

（秋田県土地家屋調査士会統一用紙）

S 45 5 20

表示年月日：2026/03/13

(1)　平成28年11月21日
本図面は国土調査実施前提出図面である。

（注）下線のあるものは抹消事項であることを示す。

A